


MZH Stand 09/2015

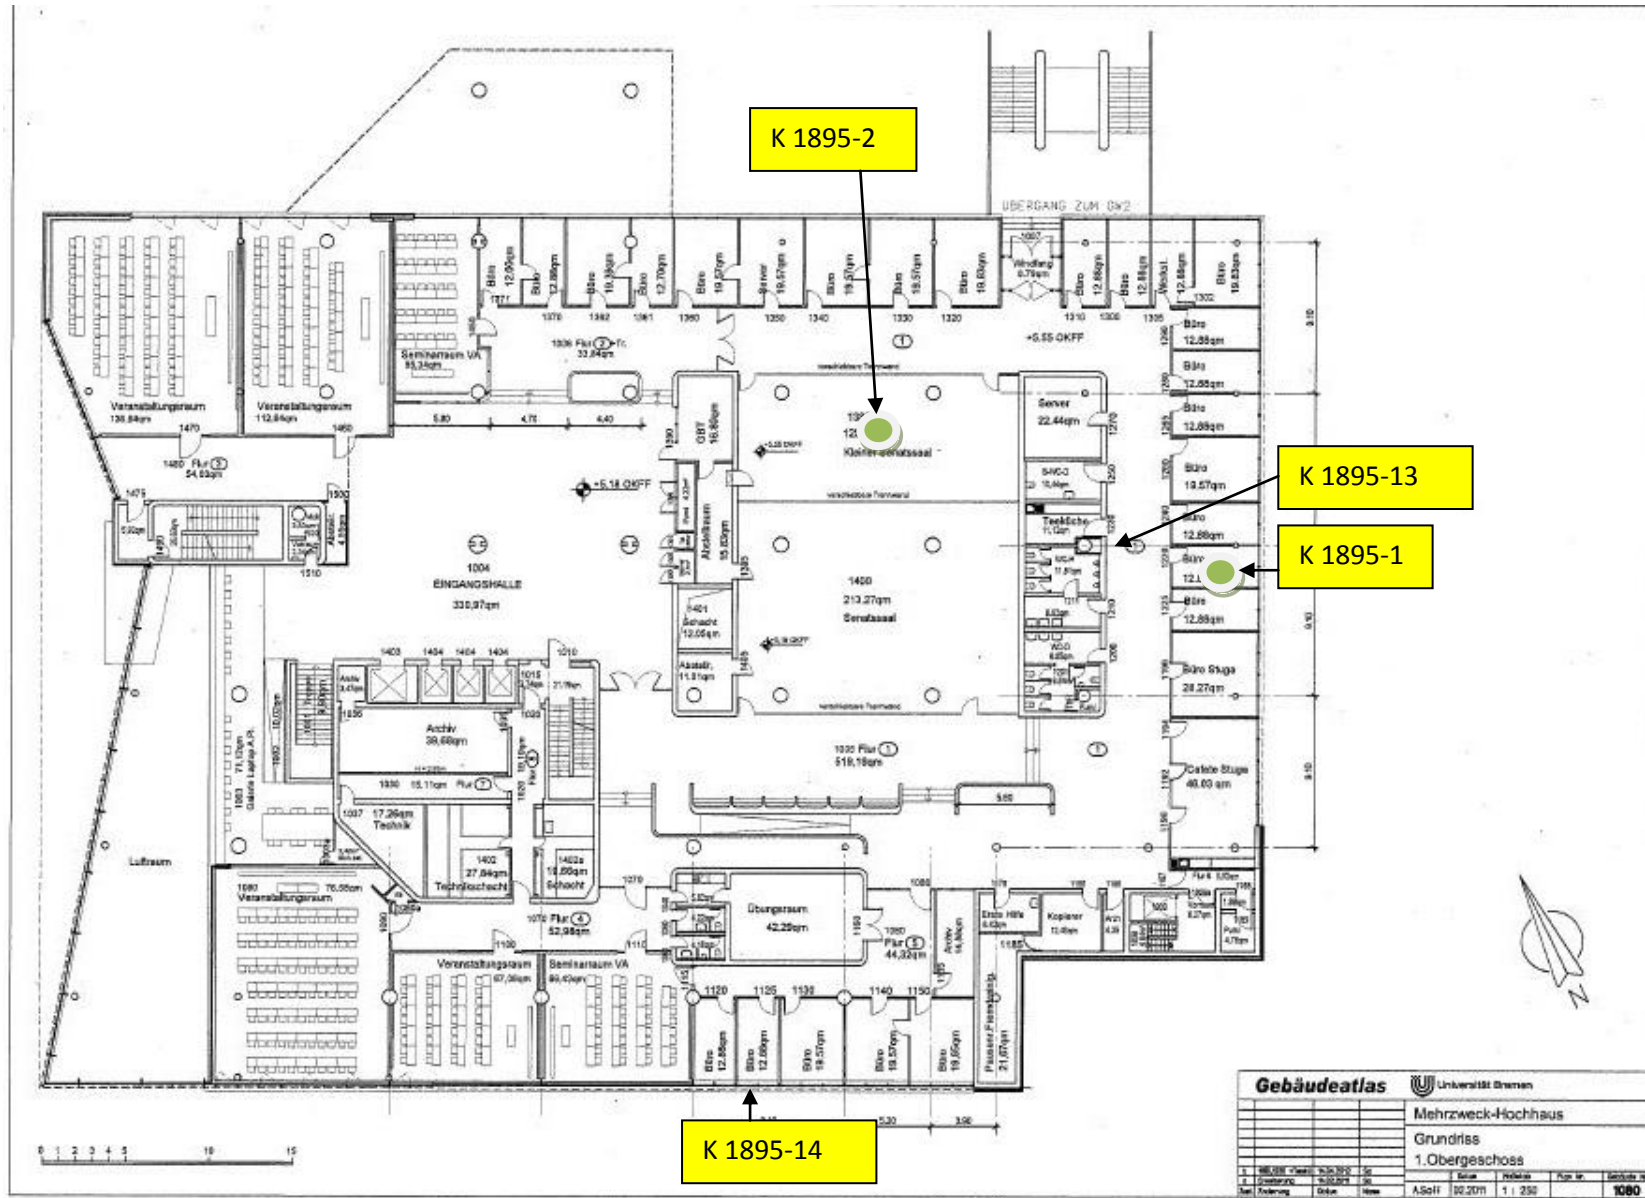

PCB-Luftprobe, Ergebnis kleiner 300 ng/m³



MZH Stand 09/2015


PCB-Luftprobe, Ergebnis kleiner 300 ng/m³



MZH Stand 09/2015



PCB-Luftprobe, Ergebnis kleiner 300 ng/m^3

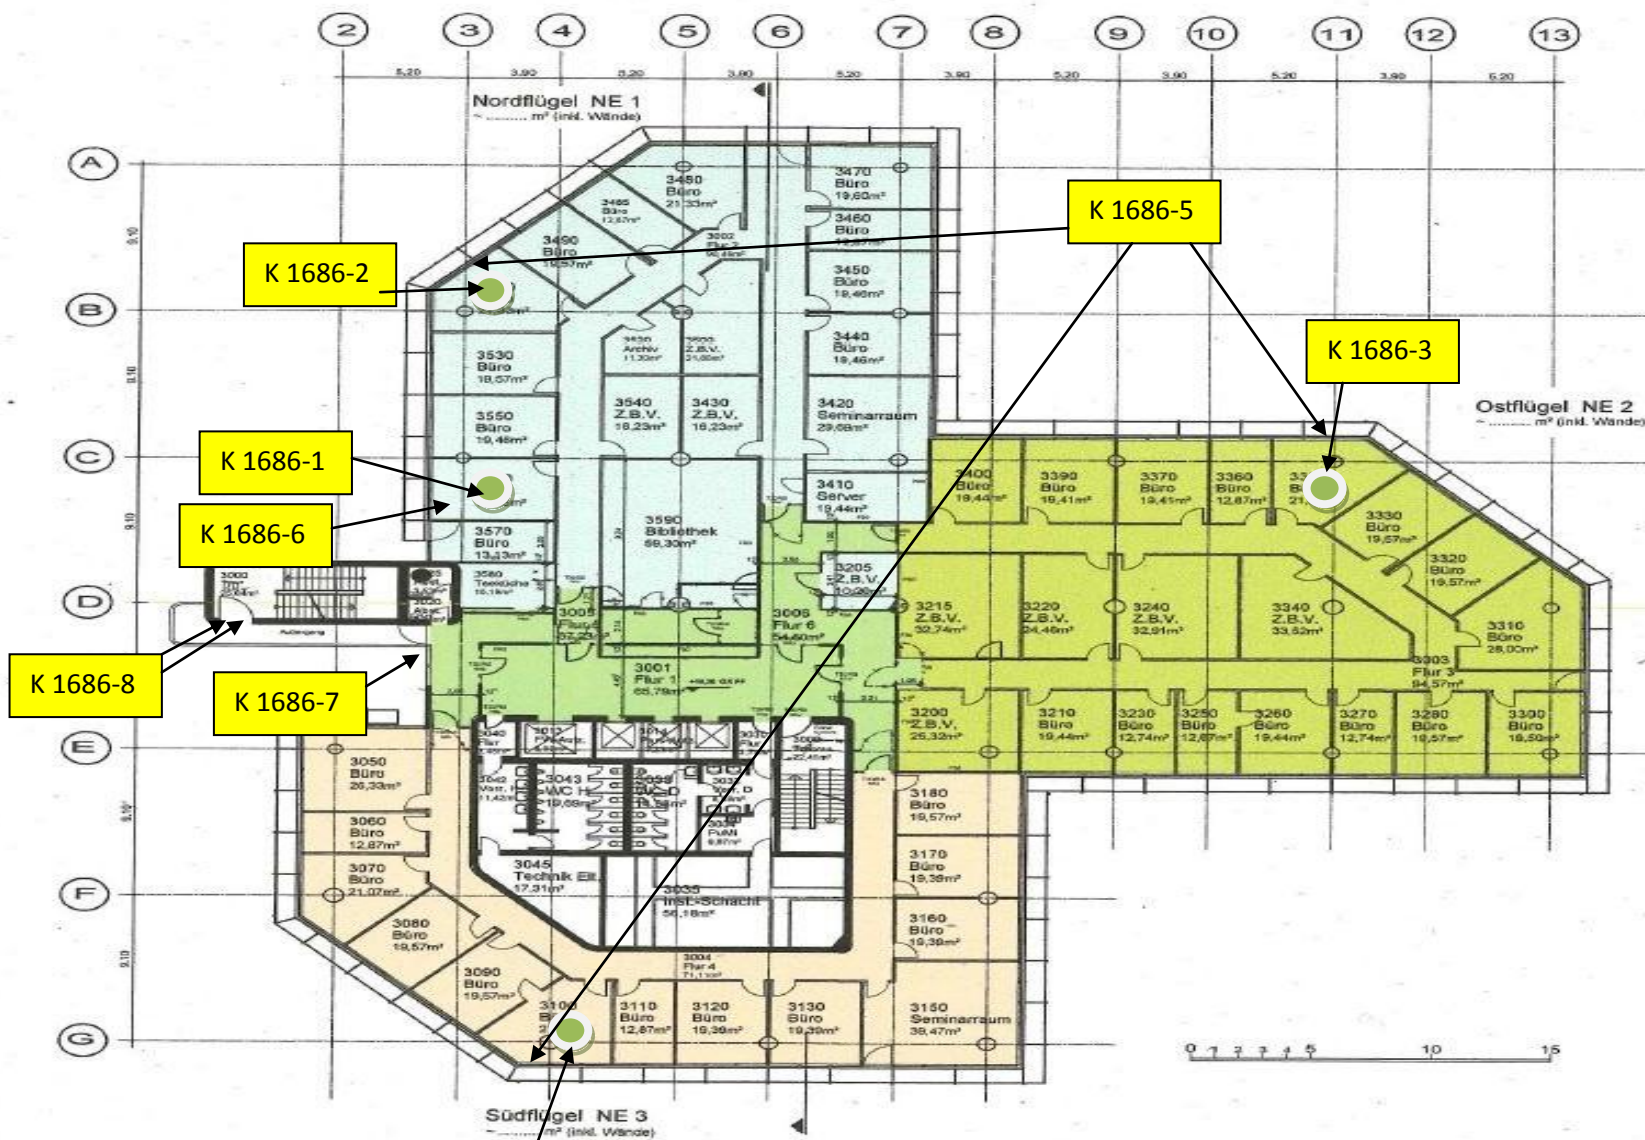

MZH Stand 09/2015

K 1686-4



PCB-Luftprobe, Ergebnis kleiner 300 ng/m^3



MZH Stand 09/2015




PCB-Luftprobe, Ergebnis kleiner 300 ng/m³




MZH Stand 09/2015




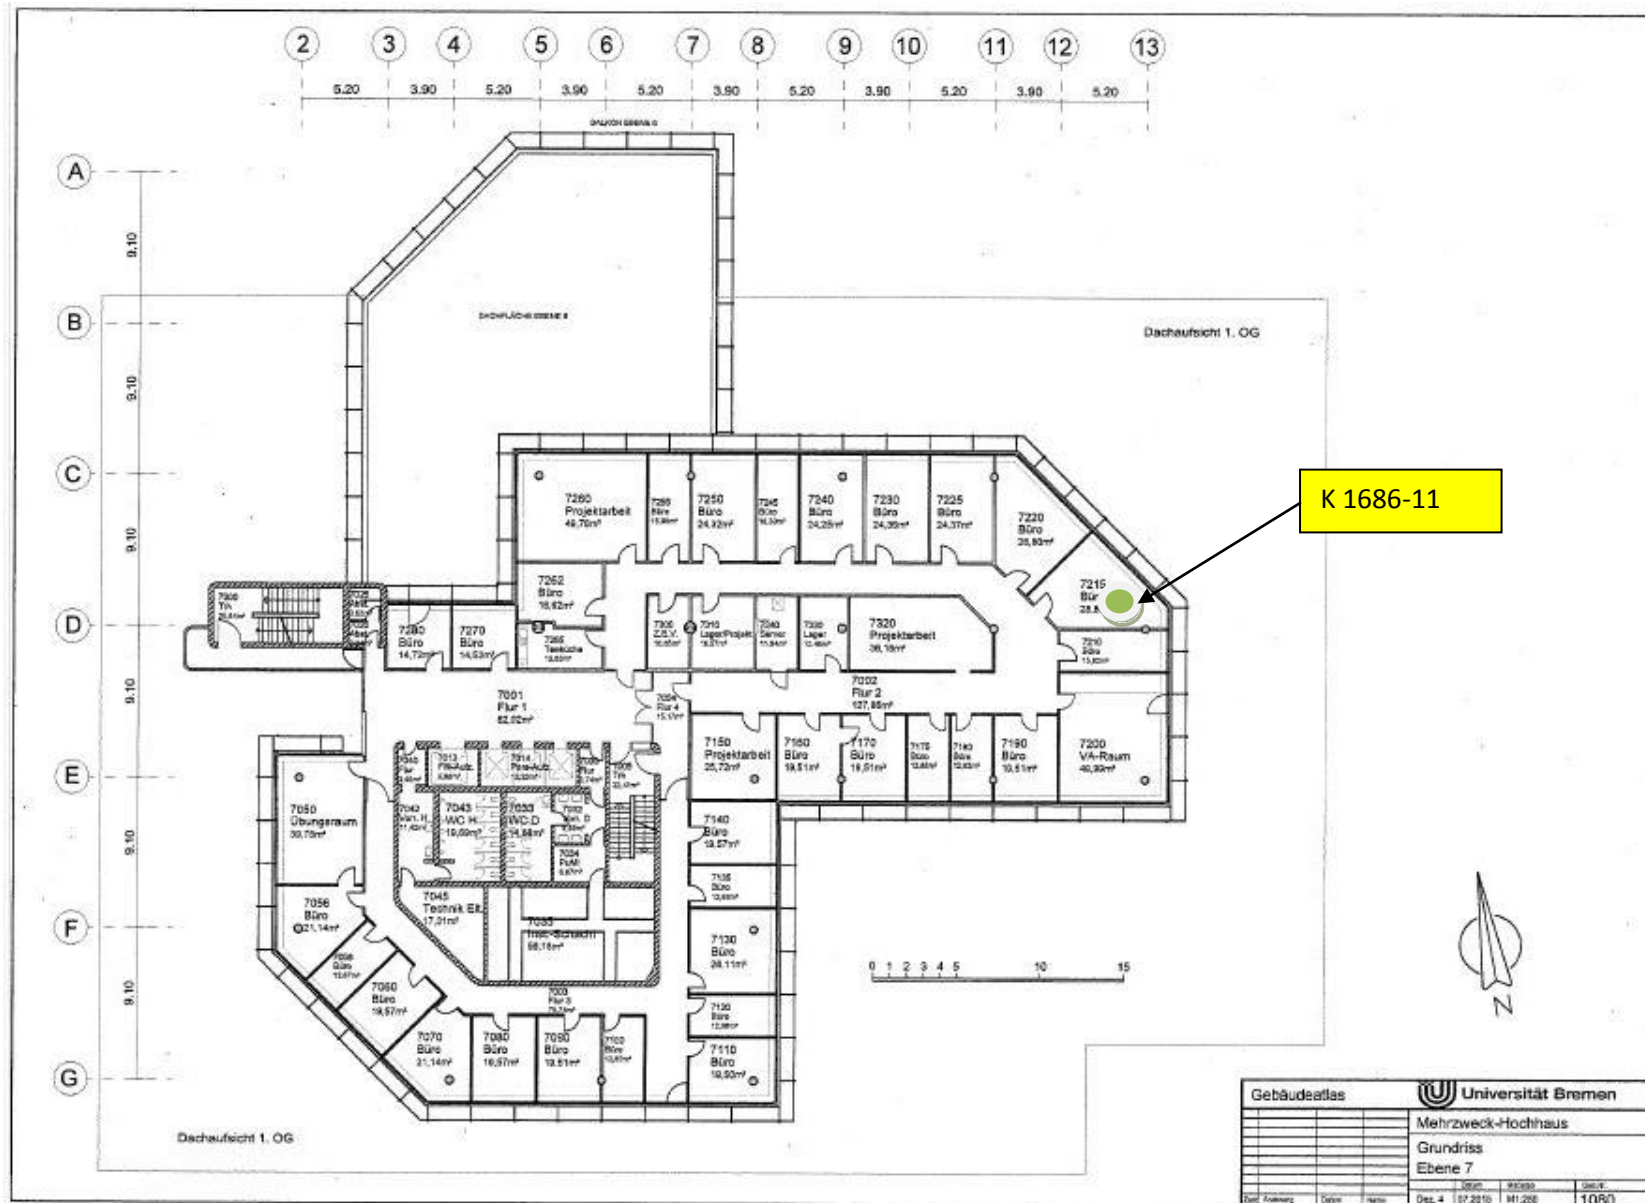
PCB-Luftprobe, Ergebnis kleiner 300 ng/m^3

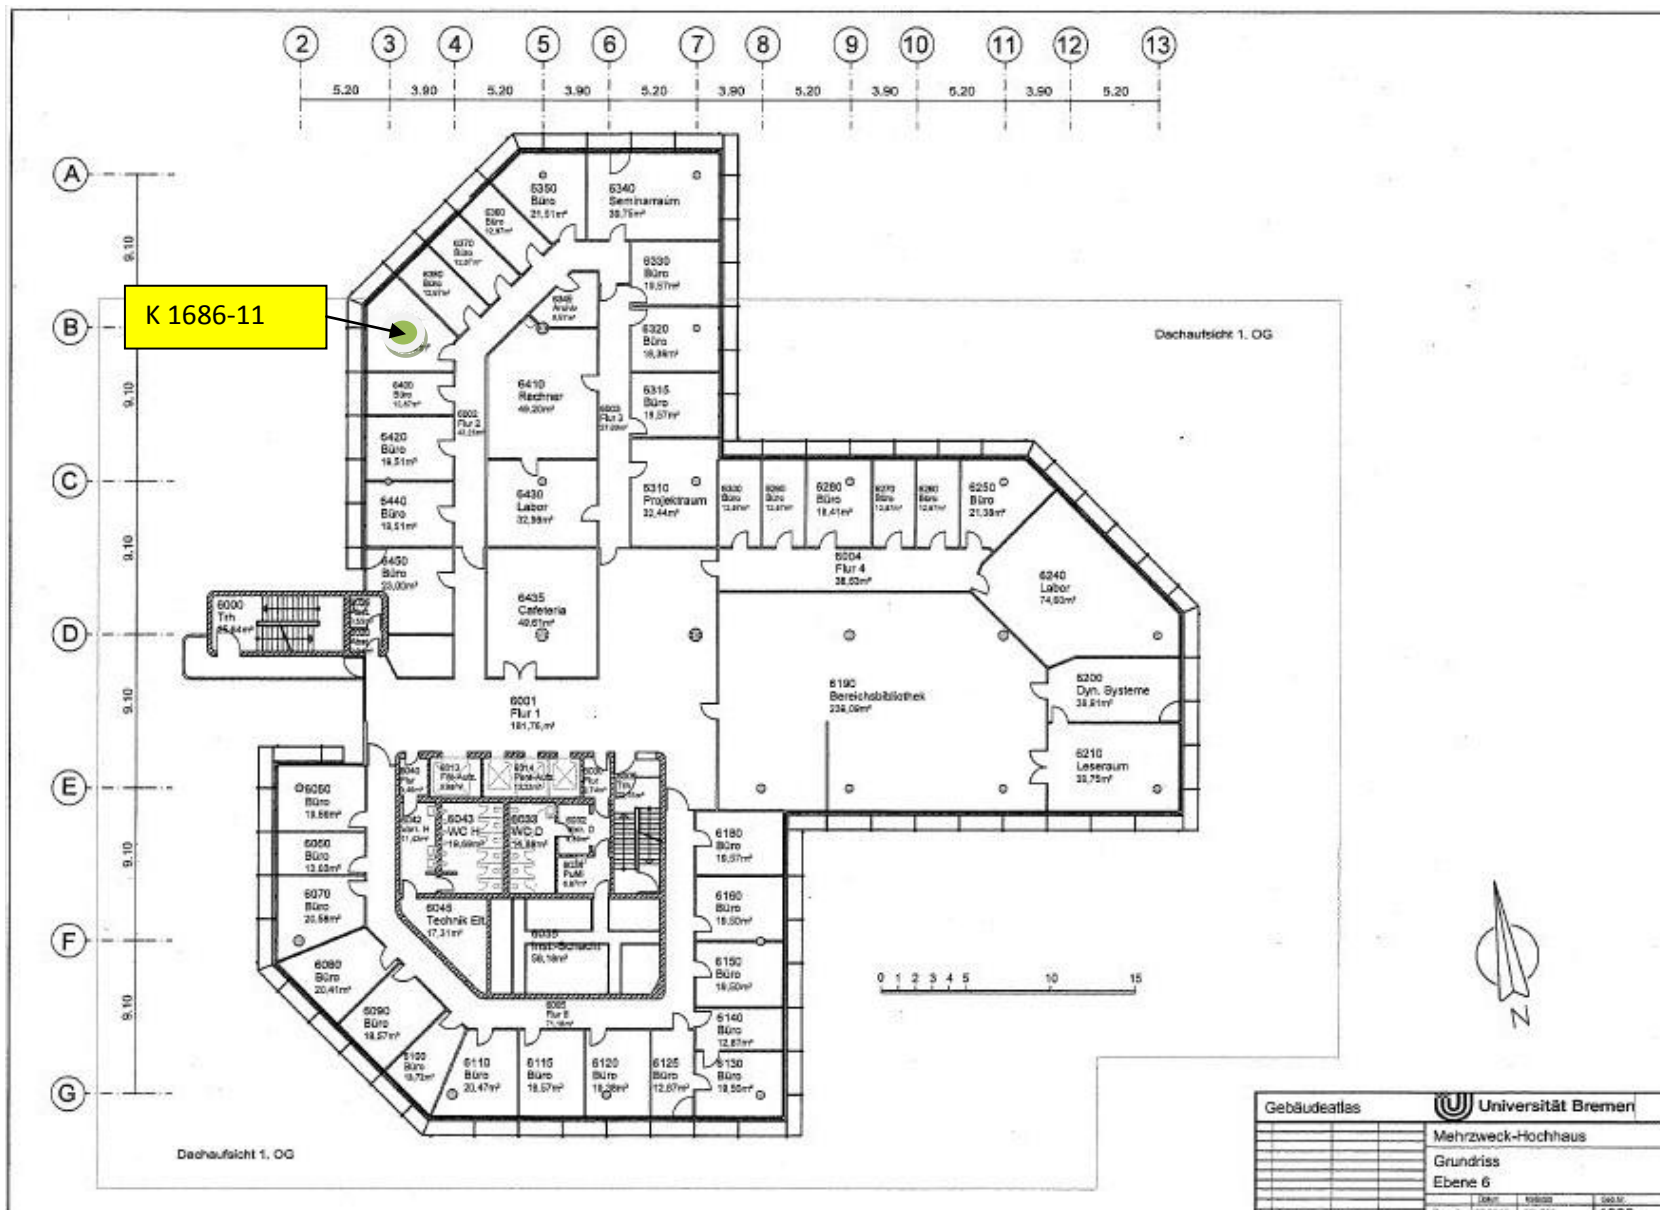

Gebäudeatlas	 Universität Bremen
	Mehrzweck-Hochhaus
	Grundriss
	Ebene 6
	1:1000
	1:1000
	1:1000

MZH Stand 09/2015


 PCB-Luftprobe, Ergebnis kleiner 300 ng/m³



MZH Stand 09/2015



PCB-Luftprobe, Ergebnis kleiner 300 ng/m³

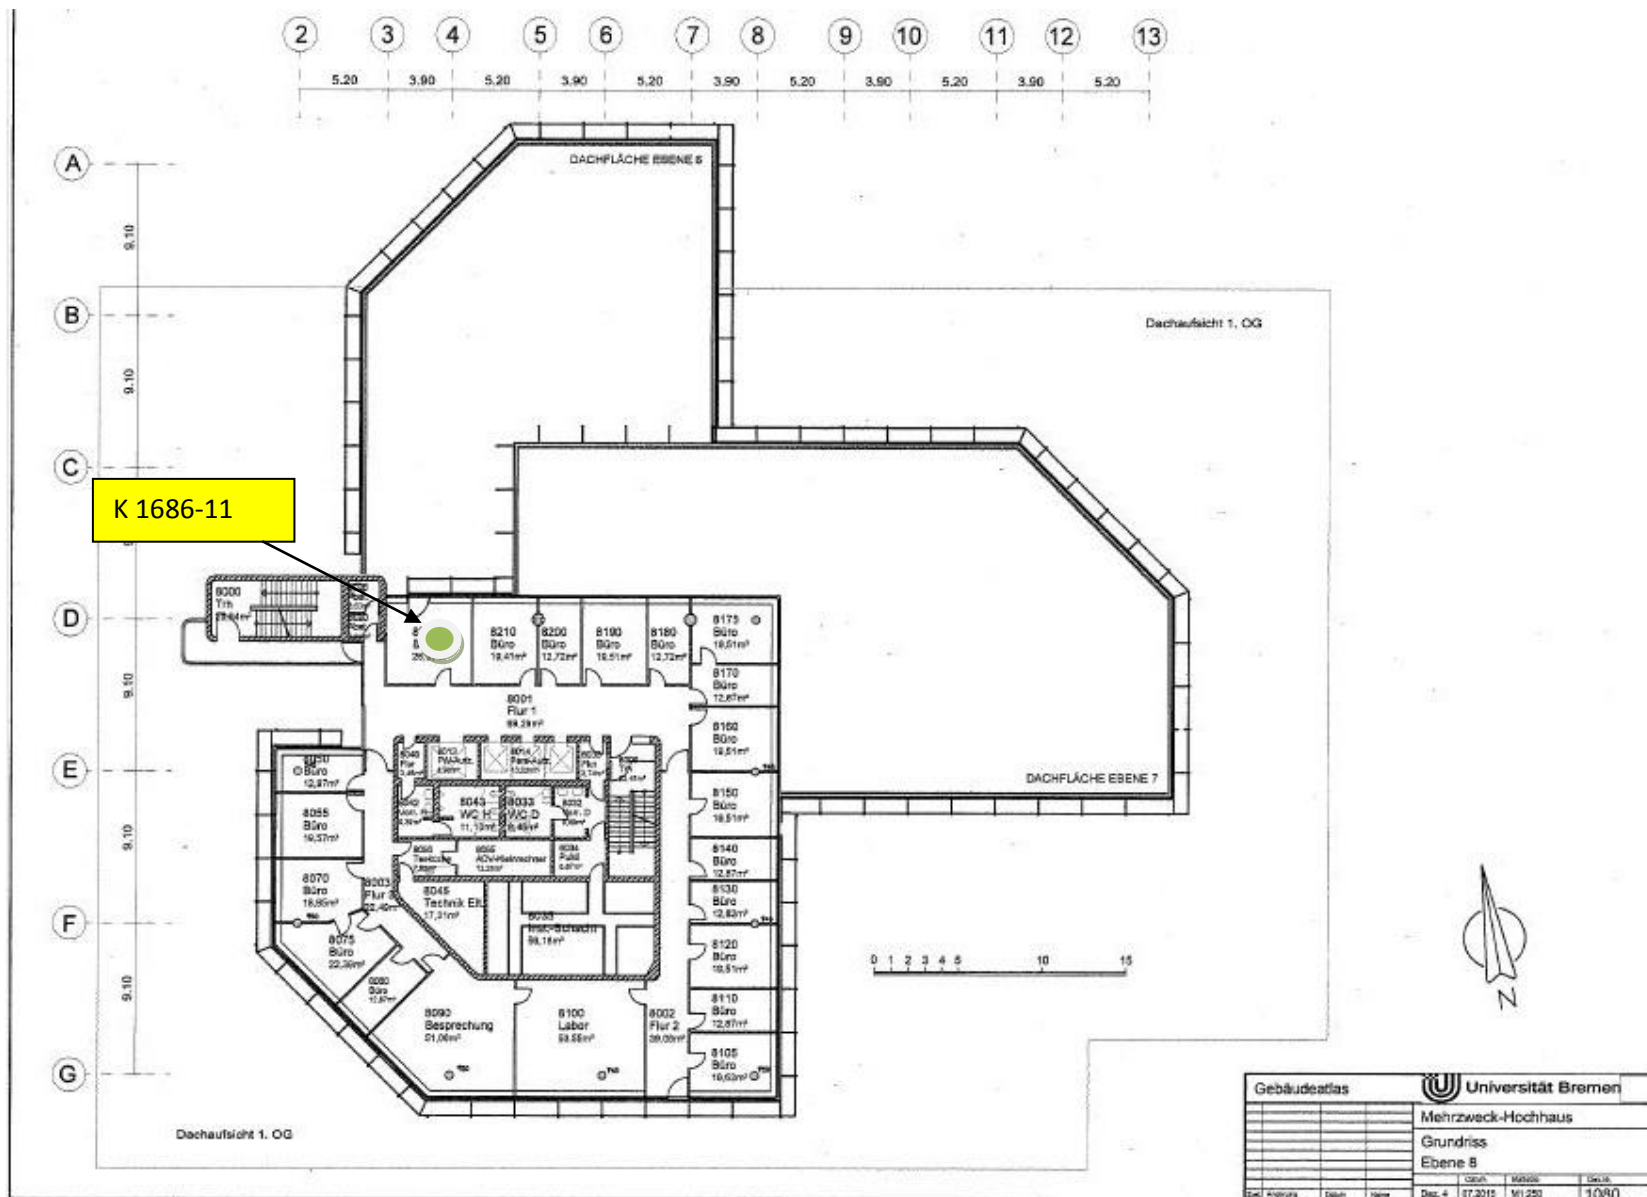

MZH Stand 09/2015



PCB-Luftprobe, Ergebnis kleiner 300 ng/m^3